



BYT - PŮDORYS 7.NP		5+KK
7.1.1	ZÁDVEŘÍ + CHODBA	10,80 m ²
7.1.2	PRÁDELNA (KOTEL)	7,20 m ²
7.1.3	WC	5,80 m ²
7.1.4	CHODBA + SCHODIŠTĚ	26,60 m ²
7.1.5	LOŽNICE	26,10 m ²
7.1.6	LOŽNICE	25,70 m ²
7.1.7	KOUPELNA	11,00 m ²
7.1.8	LOŽNICE	17,30 m ²
7.1.9	PRACOVNÍ KOUT	4,80 m ²
7.1.10	KOMORA	4,50 m ²
7.1.11	LODŽIE	22,20 m ²
7.1.12	LODŽIE	8,90 m ²

SCHEMATICKÝ PŮDORYS 7.NP

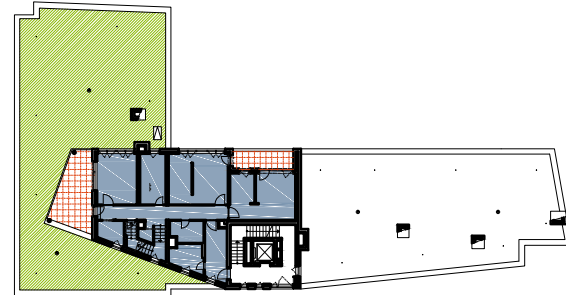


PŮDORYS 7.NP 1:150

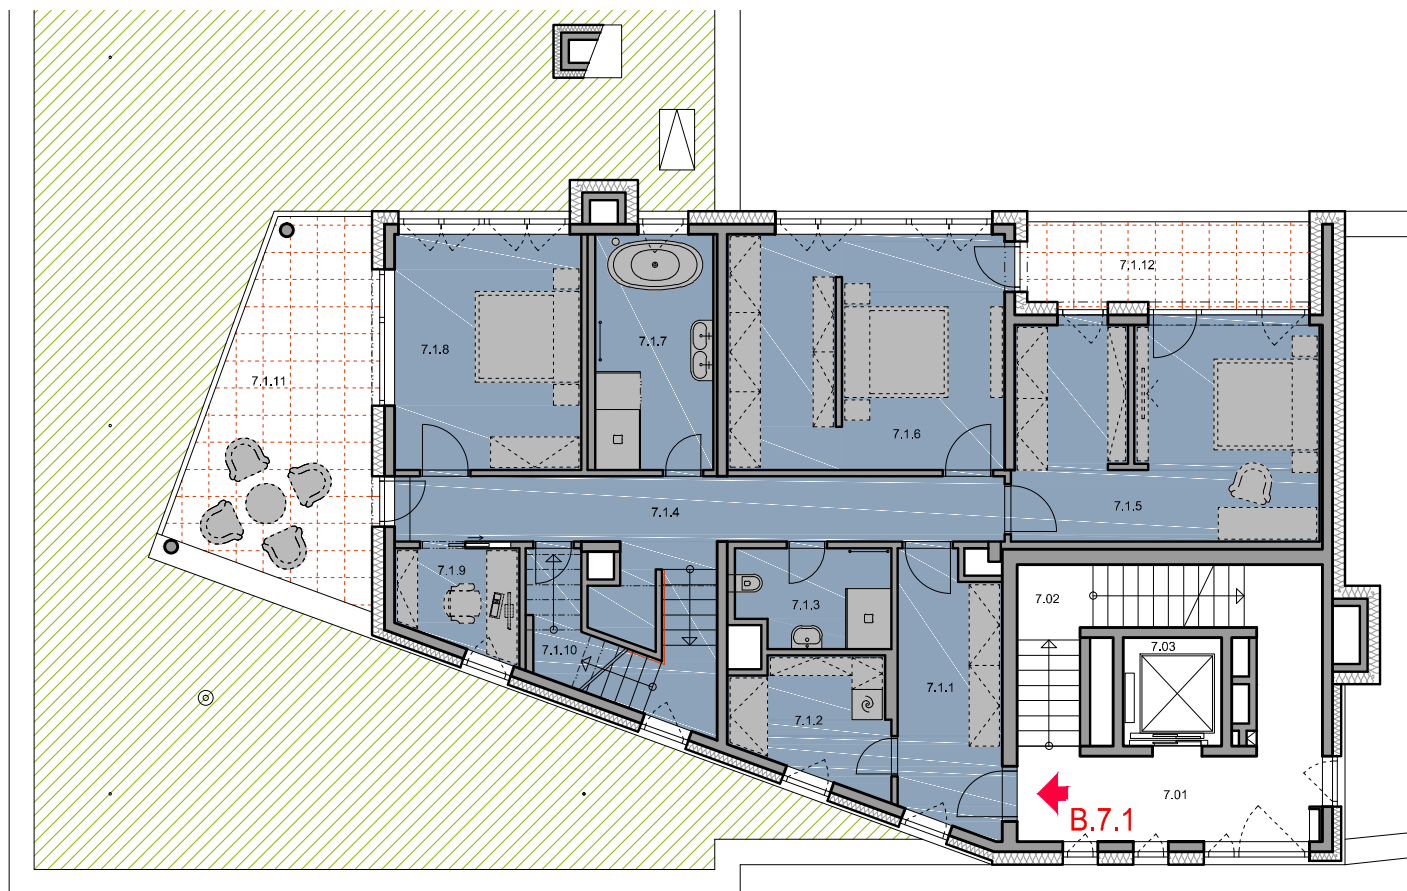

BYT - PŮDORYS 8.NP		5+KK
7.1.13	ZÁDVEŘÍ	12,60 m ²
7.1.14	ŠATNA	5,00 m ²
7.1.15	WC	4,00 m ²
7.1.16	OBÝVACÍ POKOJ	34,90 m ²
7.1.17	KUCHYNĚ	40,70 m ²
7.1.18	PRACOVNÍ KOUT	4,80 m ²
7.1.19	LODŽIE	22,30 m ²
7.1.20	LODŽIE	33,90 m ²
PLOCHA BYTU		238,40 m ²
CELKOVÁ PLOCHA		267,30 m ²

Idle zákona č.89/2012l

PŮDORYS 8.NP 1:150

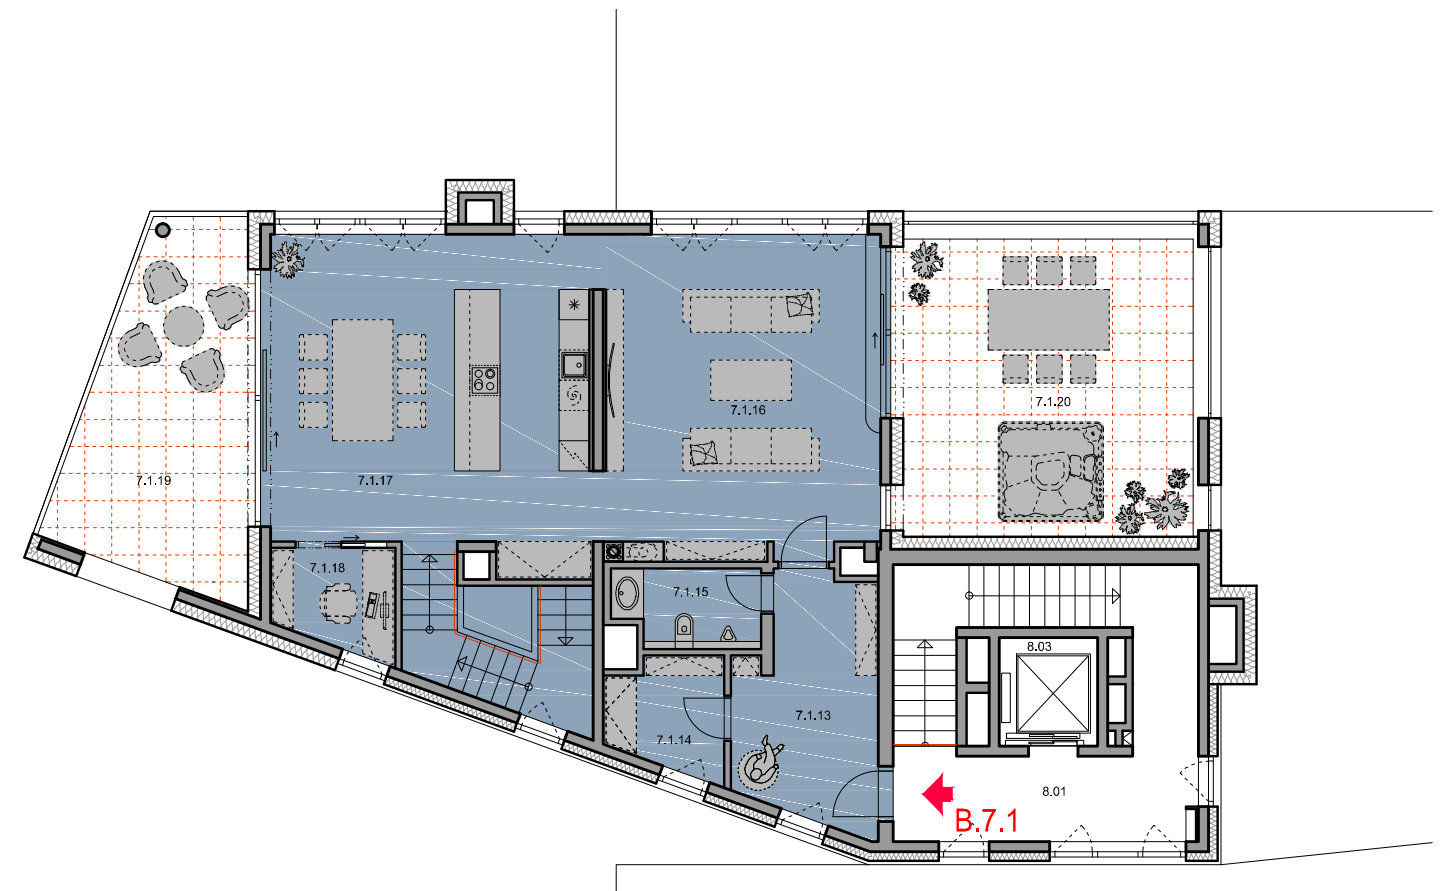

SCHEMATICKÝ ŘEZ



SCHEMATICKÝ PŮDORYS 8.NP

